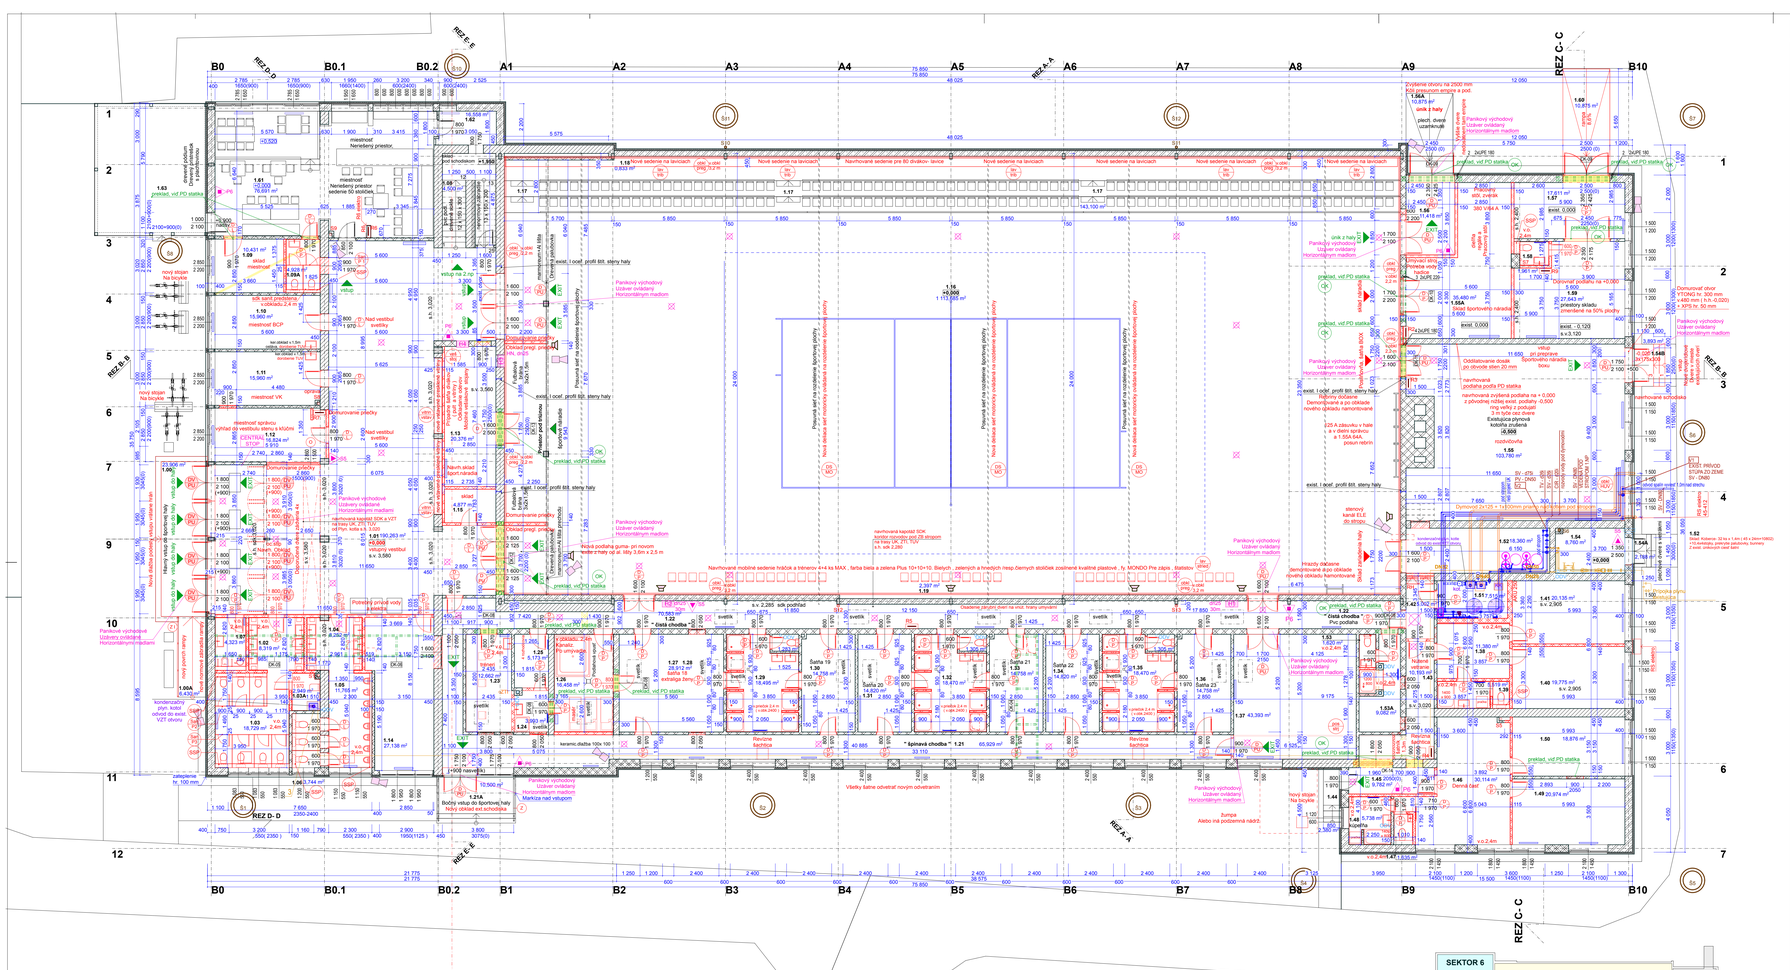

SCHÉMA REALIZÁCIE ÚPRAV PO ETAPÁCH

LEGENDA MIESTNOSTÍ 1. NP (PRÍZEMIE)					
Č. m.	Názov miestnosti	Plocha	Podlahy	Steny	Stropy
1.00	Hlavný vstup, zádvetie, schody	23,910	Kamen. dlažba,opätovné použitie z hlavného hrany Schůdce	ETICS fasády bez pitnej	Zb.maľcia s splechovaním ETICS ak.farba stabilná
1.00A	Rampa mobilného	6,430	Kamen. dlažba,opätovné použitie z hlavného hrany Schůdce	ETICS fasáda ostáva nerozrušená,opl.,obrušbe	
1.01	Hlavný vstup, vstupný vestibul	189,693	Kamenná dlažba travertín Opatrovať,ak je možné	Vlép. zam. omietka exist. Vyspravba po ZLE, UK, VZT	Vlép. zam. omietka Biela maľba
1.02	Predsieň WC Ženy	8,140	Nová predsieň WC Ženy	Nové prečky tr.140 mm, Nové omietky, biela maľba Nový gres obklad v 2,4 m.	Nová sádrokartónová nosná SK ELE, VZT, ZTI, SJ3
1.03	WC Ženy, 7 kabínok	18,729	nová gres dlažba 600/600 mm Vyspravenie podlaží, betonu Po rozrušovacom napojení ZTI	Nové prečky tr.140 mm, Nové omietky, biela maľba Nový gres obklad v 2,4 m. Odb.nové prečky,obklad	Nová sádrokartónová nosná SK ELE, VZT, ZTI, SJ3
1.03A	Upratovačka	2,949	nová gres dlažba 600/600 mm Vyspravenie podlaží, betonu Po rozrušovacom napojení ZTI	Nové prečky tr.140 mm, Nové omietky, biela maľba. Gres obklad v 2,4 m. Edm v 0,3 m.	Sádrokartónová nosná SK ELE, VZT, ZTI, SJ3
1.04	Predsieň WC Muži	8,252	nová gres dlažba 600/600 mm Vyspravenie podlaží, betonu Po rozrušovacom napojení ZTI	Nové prečky tr.140 mm, Nové omietky, biela maľba. Gres obklad v 2,4 m. Edm v 0,3 m.	Sádrokartónová nosná SK ELE, VZT, ZTI, SJ3
1.05	Pisoáre WC Muži	11,765	nová gres dlažba 600/600 mm Vyspravenie podlaží, betonu Po rozrušovacom napojení ZTI	Nové prečky tr.140 mm, Nové omietky, biela maľba. Gres obklad v 2,4 m. Edm v 0,3 m.	Sádrokartónová nosná SK ELE, VZT, ZTI, SJ3
1.06	WC Muži, tri kabíny	3,744	nová gres dlažba 600/600 mm Vyspravenie podlaží, betonu Po rozrušovacom napojení ZTI	Nové prečky tr.140 mm, Nové omietky, biela maľba. Gres obklad v 2,4 m. Edm v 0,3 m.	Sádrokartónová nosná SK ELE, VZT, ZTI, SJ3
1.07	WC imobilný	4,323	Pôvodná dlažba Vyspravenie podlahy betónom po ZTI	Nové prečky tr.140 mm, Nové omietky, biela maľba. Gres obklad v 2,4 m. Edm v 0,3 m.	Sádrokartónová nosná SK ELE, VZT, ZTI, SJ3
1.08	Schodisko na 2.nproperlist. rameno	4,500	Exist.dlaždbaí,doporučené obklad.,zámok,pl.,dlažba	Vlép. zam. omietka Biela maľba,vyspravba po ZLE, UK	Úprava rev.zo predmetnej Prepoj. Bez trapezplyn.
1.09	Sklad miestnosť	10,431	Nová dlažba,pôv.600/600 mm,dlažba,vyspravba po zákl. Parket	Vlép. zam. omietka, vyspravby stien omietka, gips. sádr. zakl. lepená prečky,ich prehliadka	Nová prečka, podhľadu vyspravba po ZLE, UK
1.09A	WC miestnosť	4,928	Nová dlažba,pôv.600/600 mm,dlažba,vyspravba po zákl. Parket	Vlép. zam. omietka, vyspravby stien omietka, gips. sádr. zakl. lepená prečky,ich prehliadka	Vlép. zam. omietka Biela maľba, UK, VZT
1.10	miestnosť	15,960	Nová dlažba,pôv.600/600 mm,dlažba,vyspravba po zákl. Parket	Vlép. zam. omietka, stenky, lepená prečky,obklad stien po výtrh.	Vlép. zam. omietka Biela maľba,vyspravba po ZLE, UK, VZT
1.11	miestnosť presunutá	15,960	Nová vetvujúca lepená parkety,dlažba,vyspravba po zákl.	Vlép. zam. omietka lepená,obklad stien po výtrh.omietk.	Vlép. zam. omietka exist.,ich prehliadka,vyspravba po ZLE, UK
1.12	Miestnosť správcu	16,824	Nová vetvujúca lepená parkety,dlažba,vyspravba po zákl.	Vlép. zam. omietka, vyspravba stien,obklad stien po výtrh.omietk.	Vlép. zam. omietka exist.,ich prehliadka,vyspravba po ZLE, UK
1.13	Sklad športového náradia nový	20,378	Nová vetvujúca lepená parkety,dlažba,vyspravba po zákl.	Vlép. zam. omietka, vyspravba stien,omietka na prečka 140 mm,obklad stien po výtrh.omietk.	Vlép. zam. omietka exist.,ich prehliadka,vyspravba po ZLE, UK
1.14	miestnosť	27,138	Nová vetvujúca lepená parkety,dlažba,vyspravba po zákl.	Vlép. zam. omietka, vyspravby stien omietka, gips. sádr. zakl. lepená prečky,ich prehliadka	Vlép. zam. omietka Biela maľba,vyspravba po ZLE, UK, VZT
1.15	Sklad presunutý	5,424	Nová vetvujúca lepená parkety,dlažba,vyspravba po zákl.	Vlép. zam. omietka, vyspravby stien omietka, gips. sádr. zakl. lepená prečky,ich prehliadka	Vlép. zam. omietka Biela maľba,vyspravba po ZLE, UK, VZT
1.16	Športová hala, tribúna pozdĺna	1163,685	Drevená palubová dlaha Nová podlaha gumy pri novom Betón.hrany,vyspravba po zákl.	Vlép. zam. omietka, vyspravba stien omietka Trebo/drevné obklad	Hliníkový podhľad t.h.=6,450 mm Vyspravba po ZLE, UK
1.17	Športová hala, tribúna v rámci haly	143,100	Ocel konštrukčné dreo,podlaha Tatrafaz, Tribóny bez pos.	Vlép. zam. omietka, vyspravba stien Trebo/drevné	Vlép. zam. omietka Biela maľba,vyspravba po ZLE, UK
1.18	Športová hala, priestor radiátorov	-	Nerohovaná sedenie na lavicách	Nerohovaná sedenie na lavicách	Nerohovaná sedenie na lavicách
1.19	Športová hala, priestor radiátorov	-	Nová obsl. ZBKL,PREO	Nový obklad ZBKL,PREO	Nová obsl. ZBKL,PREO
1.21A	Bočný vstup do haly, exl. schody	10,500	Exist.dlaždbaí,doporučené dlažba,vyspravba po zákl.	ZB.maľcia s splechovaním ETICS ak.farba stabilná	Vlép. zam. omietka Biela maľba,vyspravba po ZLE, UK
1.21	Šatňová chodba do šatní	65,929	Keramická dlažba 100/100 mm Po zmene,dlaž.k zdravotnej	Vlép. zam. omietka exist.+ omietka po zmene UK, VZT, Exist.	Vlép. zam. omietka exist.+ Biela maľba,vyspravba po ZLE, UK, VZT
1.22	Časť chodba do šatní do haly Sok.portiež.v mezipriestore trasy Inštalácií UK, vody atď	70,583	PVC na sen.pol,marmoxum zelené na celok, mam. Sokel, na sen.pol.	Vlép.zam.omietka, stenky,vyspravba po zákl. ZTI, UK, obkl.2,4 m.prim.	Vlép.zam.omietka, Biela maľba,vyspravba po ZLE, VZT, UK
1.23	miestnosť trénerov	12,062	PVC na sen.pol,marmoxum zelené na celok, mam. Sokel, na sen.pol.	Vlép.zam.omietka, stenky,vyspravba po zákl. ZTI, UK, obkl.2,4 m.prim.	Vlép.zam.omietka, Biela maľba,vyspravba po ZLE, VZT, UK
1.24	Sprcha, umývadlo	3,993	Nová gres dlažba600/600 mm,dlažba,vyspravba po zákl.	Vlép.zam.omietka, stenky,vyspravba po zákl. Gres obklad v 2,4 m.	Vlép.zam.omietka, Biela maľba,vyspravba po ZLE, VZT, UK
1.25	Rozhodovňa	5,173	Nové vetvujúce lepená parkety,dlažba,vyspravba po zákl.	Vlép.zam.omietka, stenky,vyspravba po zákl. Obrus v stene,dymovzdaľ	Vlép.zam.omietka, Biela maľba,vyspravba po ZLE, VZT, UK
1.26	Vírivka, masér, regenerácia	16,458	PVC na sen.pol,marmoxum zelené na celok, mam. Sokel, na sen.pol.	Vlép.zam.omietka, stenky,vyspravba po zákl. ZTI, UK, obkl.2,4 m.prim.	Vlép.zam.omietka, Biela maľba,vyspravba po ZLE, VZT, UK
1.27	Šatňa 18, extrašaje Ben (rozdelenie šatne)	28,912	PVC na sen.pol,marmoxum zelené Do chýrnych predmetov, mam. Sokel	Vlép.zam.omietka, stenky,vyspravba po zákl. ZTI, UK, obkl.2,4 m.prim.	Vlép.zam.omietka, Biela maľba,vyspravba po ZLE, VZT, UK
1.29	Umývareň extrašaje Ben + wc	18,495	PVC na sen.pol,marmoxum zelené 600 x 600 mm vrátane podlaziek, Kóbé	Vlép.zam.omietka, stenky,vyspravba po zákl. ZTI, UK, obkl.2,4 m.prim.	Vlép.zam.omietka, Biela maľba,vyspravba po ZLE, VZT, UK
1.30	Šatňa č. 19	14,758	PVC pvrstvé na betónovom podklade,vyspravba po rýmovaní Kóbé	Vlép.zam.omietka, stenky,vyspravba po rýmovaní Kóbé	Vlép.zam.omietka, Biela maľba,vyspravba po ZLE, VZT, UK
1.31	Šatňa č. 20	14,820	PVC pvrstvé na betónovom podklade,vyspravba po rýmovaní Kóbé	Vlép.zam.omietka, stenky,vyspravba po rýmovaní Kóbé	Vlép.zam.omietka, Biela maľba,vyspravba po ZLE, VZT, UK
1.32	Umývareň + wc	18,470	Nové vetvujúce lepená parkety,dlažba,vyspravba po zákl.	Vlép.zam.omietka, stenky,vyspravba po rýmovaní Kóbé	Vlép.zam.omietka, Biela maľba,vyspravba po ZLE, VZT, UK
1.33	Šatňa č. 21	14,758	PVC pvrstvé na betónovom podklade,vyspravba po rýmovaní Kóbé	Vlép.zam.omietka, stenky,vyspravba po rýmovaní Kóbé	Vlép.zam.omietka, Biela maľba,vyspravba po ZLE, VZT, UK
1.34	Šatňa č. 22	14,820	PVC pvrstvé na betónovom podklade,vyspravba po rýmovaní Kóbé	Vlép.zam.omietka, stenky,vyspravba po rýmovaní Kóbé	Vlép.zam.omietka, Biela maľba,vyspravba po ZLE, VZT, UK
1.35	Umývareň + wc	18,470	Nové vetvujúce lepená parkety,dlažba,vyspravba po zákl.	Vlép.zam.omietka, stenky,vyspravba po rýmovaní Kóbé	Vlép.zam.omietka, Biela maľba,vyspravba po ZLE, VZT, UK
1.36	Šatňa č. 23	14,758	PVC pvrstvé na betónovom podklade,vyspravba po rýmovaní Kóbé	Vlép.zam.omietka, stenky,vyspravba po rýmovaní Kóbé	Vlép.zam.omietka, Biela maľba,vyspravba po ZLE, VZT, UK
1.37	Rozvodovňa	43,393	Gumová podlaha fitness podl. Nuta, EPDM, Demo-výstrel, mag.+ zdravotnú bábeno	Vlép.zam.omietka, stenky,vyspravba po zákl. ZTI, UK	Vlép.zam.omietka, Biela maľba,vyspravba po ZLE, VZT, UK
1.38	Chodba kuchyňa - Pôvodná podlaha s podlahovo v. 225mm	11,380	Nové vetvujúce lepená parkety,dlažba,vyspravba po zákl. Chýbajúca podlaha v celku 225 mm	Vlép.zam.omietka, stenky,vyspravba po rýmovaní Kóbé	Vlép.zam.omietka, Biela maľba,vyspravba po ZLE, VZT, UK
1.39	Hygiena	5,519	nová gres dlažba 600/600 mm Vyspravenie podlaží, betónu Po rozrušovacom napojení ZTI	Nové prečky, stenky,vyspravba po zákl. Gres obklad v 2,4 m. Edm v 0,3 m.	Vlép.zam.omietka, Biela maľba,vyspravba po ZLE, UK, Mal.tlmiaca
1.40	Miestnosť	19,775	Nové vetvujúce lepená parkety,dlažba,vyspravba po zákl.	Vlép.zam.omietka, stenky,vyspravba po rýmovaní Kóbé	Vlép.zam.omietka, Biela maľba,vyspravba po ZLE, UK, Mal.tlmiaca
1.41	Miestnosť	21,135	Nové vetvujúce lepená parkety,dlažba,vyspravba po zákl. Chýbajúca podlaha v celku 225 mm	Vlép.zam.omietka, stenky,vyspravba po rýmovaní Kóbé	Vlép.zam.omietka, Biela maľba,vyspravba po ZLE, UK, Mal.tlmiaca
1.42	Chodba, Vstup z vnútra do	5,002	Nová gres dlažba600/600 mm,dlažba,vyspravba po zákl.	Vlép.zam.omietka, stenky,vyspravba po zákl. Obrus v stene,dymovzdaľ	Vlép.zam.omietka, Biela maľba,vyspravba po ZLE, UK, Mal.tlmiaca
1.43	Spoločná chodba	10,225	Nová gres dlažba600/600 mm,dlažba,vyspravba po zákl.	Vlép.zam.omietka, stenky,vyspravba po zákl. Obrus v stene,dymovzdaľ	Vlép.zam.omietka, Biela maľba,vyspravba po ZLE, UK, Mal.tlmiaca
1.44	Zádvetie, ext. schody vstupu	2,380	Kamen. dlažba 100/100 mm	ETICS fasáda	Exist.,zasun.,Markízu
1.45	Chodba vstupu - Spoločný vstup	10,100	Nové vetvujúce lepená parkety,dlažba,vyspravba po zákl. Kamen.,lepená dlažba	Nové prečky, stenky,vyspravba omietok po zákl. lepená omietka	Vlép. zam. omietka, Biela maľba,vyspravba po ZLE, VZT, UK
1.46	Denná miestnosť hráčov a rozhodcov	30,114	Nové vetvujúce lepená parkety,dlažba,vyspravba po zákl. Gres obklad na betónu v 2,4 m.	Nové prečky, stenky,vyspravba po zákl. Gres obklad na betónu v 2,4 m.	Vlép. zam. omietka, Biela maľba,vyspravba po ZLE, VZT, UK, Mal.tlmiaca, Akustické
1.47	WC	1,635	nová gres dlažba 600/600 mm Vyspravenie podlaží, betónu Po rozrušovacom napojení ZTI	Nové prečky, stenky,vyspravba po zákl. Gres obklad v 2,4 m. Edm v 0,3 m.	Vlép. zam. omietka, Biela maľba,vyspravba po ZLE, VZT, UK, Mal.tlmiaca
1.48	Kúpeľňa	5,736	nová gres dlažba 600/600 mm Vyspravenie podlaží, betónu Po rozrušovacom napojení ZTI	Nové prečky, stenky,vyspravba po zákl. Gres obklad v 2,4 m. Edm v 0,3 m.	Vlép. zam. omietka, Biela maľba,vyspravba po ZLE, VZT, UK, Mal.tlmiaca
1.49	miestnosť, rozhodcovia Šatňa delegátov	20,974	Nové vetvujúce lepená parkety,dlažba,vyspravba po zákl. Chýbajúca podlaha v celku 225 mm	Nové prečky, stenky,vyspravba omietok po zákl. lepená omietka	Vlép. zam. omietka, Biela maľba,vyspravba po ZLE, VZT, UK, Mal.tlmiaca
1.50	Miestnosť	18,878	Nové vetvujúce lepená parkety,dlažba,vyspravba po zákl. Chýbajúca podlaha v celku 225 mm	Nové prečky, stenky,vyspravba omietok po zákl. lepená omietka	Vlép. zam. omietka, Biela maľba,vyspravba po ZLE, VZT, UK, Mal.tlmiaca
1.51	Technická miestnosť. Pôvodná rozvodňa s podlahovo v. 225mm	7,515	nová gres dlažba 600/600 mm Vyspravenie podlaží, betónu Po rozrušovacom napojení ZTI	Nové prečky, stenky,vyspravba po zákl. Gres obklad v 2,4 m. Edm v 0,3 m.	Vlép. zam. omietka, Biela maľba,vyspravba po ZLE, VZT, UK, Mal.tlmiaca
1.52	Sklad krytov palubovky	18,360	Nové vetvujúce lepená parkety,dlažba,vyspravba po zákl.	Nové prečky, stenky,vyspravba po zákl. Gres obklad v 2,4 m. Edm v 0,3 m.	Vlép. zam. omietka, Biela maľba,vyspravba po ZLE, VZT, UK, Mal.tlmiaca
1.53A	Šatňa a sprcha BCP	9,029	nová gres dlažba 600/600 mm Vyspravenie podlaží, betónu Po rozrušovacom napojení ZTI	Nové prečky, stenky,vyspravba po zákl. Gres obklad v 2,4 m. Edm v 0,3 m.	Vlép. zam. omietka, Biela maľba,vyspravba po ZLE, VZT, UK, Mal.tlmiaca
1.53	WC a umývadlo BCP	1,620	nová gres dlažba 600/600 mm Vyspravenie podlaží, betónu Po rozrušovacom napojení ZTI	Nové prečky, stenky,vyspravba po zákl. Gres obklad v 2,4 m. Edm v 0,3 m.	Vlép. zam. omietka, Biela maľba,vyspravba po ZLE, VZT, UK, Mal.tlmiaca
1.54	Regulačná stanica plynu	8,760	Cem.poter 25 mm+ epox. náter - ochranná bež,nepr.nátery	Vlép. zam. omietka, vyspravba po zákl. ZTI, UK	Vlép. zam. omietka, Biela maľba,vyspravba po ZLE, VZT, UK
1.54A	Exteriérové schody do plynovej zrážky	2,188	exist. betónové schody	Exist.dlaždbaí,doporučené obklad.,zámok,pl.	Odstráv.bez zmien
1.54B	Exteriérové schody navrhované	3,893	Kamen. dlažba,opätovné použitie z hlavného hrany Schůdce	ETICS fasáda ostáva nerozrušená	Doska, zábradlo prvky ZTI dlaždba
1.55	Rozvodňa	103,780	Nové vetvujúce lepená parkety,dlažba,vyspravba po zákl. Podkonštrukcia dosky podlahy PD statika	Vlép. zam. omietka, vyspravba stien omietka, vyspravba po zákl. lepená omietka	Vlép. zam. omietka, Biela maľba,vyspravba po ZLE, VZT, UK, Mal.tlmiaca, akustické

LEGENDA MIESTNOSTÍ 1. NP (PRÍZEMIE)					
Č. m.	Názov miestnosti	Plocha	Podlahy	Steny	Stropy
1.55A	Názov miestnosti	35,480	Nové vetvujúce lepená parkety,dlažba,vyspravba po zákl.	Vlép.zam. omietka, vyspravba stien omietka, vyspravba po bození	Vlép.zam. omietka, vyspravba stien Biela maľba, nové prečky omietka, maľba biela
1.56	Úniková chodba z haly	11,418	Nové vetvujúce lepená parkety,dlažba,vyspravba po zákl.	Vlép.zam. omietka, vyspravba stien omietka,bozenie	Vlép.zam. omietka, vyspravba stien Biela maľba
1.56A	Šikmá exteriérová rampa úniku	10,875	Kamen. dlažba,opätovné použitie z hlavného hrany Schůdce	ETICS fasáda ostáva nerozrušená,opl.,obrušbe	Vlép.zam. omietka, vyspravba stien Biela maľba
1.57	Sklad	17,611	Nové vetvujúce lepená parkety,dlažba,vyspravba po zákl. Betón.hrany,vyspravba po zákl.	Vlép.zam. omietka, vyspravba stien omietka, maľba biela	Vlép.zam. omietka, vyspravba stien Biela maľba
1.58	WC skladu	1,961	nová gres dlažba 600/600 mm Vyspravenie podlaží, betónu Po rozrušovacom napojení ZTI	Nové prečky, stenky,vyspravba po zákl. Gres obklad v 2,4 m. Edm v 0,3 m.	Vlép.zam. omietka, vyspravba stien Biela maľba
1.59	Sklad miestnosť Pôvodná trasa 50 %	27,643	Nové vetvujúce lepená parkety,dlažba,vyspravba po zákl. Betón.hrany,vyspravba po zákl.	Vlép.zam. omietka, vyspravba stien omietka, maľba biela	Vlép.zam. omietka, vyspravba stien Biela maľba
1.60	Navrhovaná rampa do prevádzky skladu zdravotnícky	-	Kamen. dlažba,opätovné použitie z hlavného hrany Schůdce	ETICS fasády bez pitnej	
1.61	miestnosť, nerieši.priestor	76,691	Drev.podlaha, parkety 300x60 mm,dlažba,vyspravba po zákl.	Vlép.zam. omietka, vyspravba stien Biela maľba,ich prehliad.	Vlép.zam. omietka, vyspravba stien Biela maľba
1.61	ostáva nerieši	-	Keramická dlažba 300x300 mm,dlažba 600x300	Vlép.zam. omietka, vyspravba stien omietka	Obdiva kompl. demiš sa
1.62	miestnosť, sklad pod schodami	16,560	Drevená zábradlie plastborna prvky,dlažba	Vlép.zam. omietka, vyspravba stien omietka	Obdiva kompl. demiš sa
1.63	miestnosť, exterériová terasa	nezaraďuje	Nerešpecifikovaná plochy		
Užitková plocha spolu (iba plochy bez steny)		2 342,214 m2			

Poznámka k stavebným úpravám stien, podlah, stropov:
ELEKTRO: Kompletná výmena elektrických rozvodov, silnoprúd, slaboprúd- výmena káblových rozvodov, rozvádzačov, výmena svetlených a zásuvkových okruhov. Pre prípad nasledovnej realizácie stavebnej úpravy treba rozvádzač ES-E zvážiť vyspravok po inštalačných prácach.
Plynoinštalácia: Kompletná plynoinštalácia, od plynovej regulačnej stanice ku kotlovni UK dodávateľ nasledovnej stavebnej úpravy
Treba vyspravok po navrhovaných trasách.
Kúrenie: Kompletná výmena kúrenárskych rozvodov, výmena vykurovacích telies. Z toho dôvodu dodávateľ nasledovnej stavebnej úpravy treba rozvodov UK, vrátane vyspravok po inštalačných a podlahách, stenách a stropoch.
Zdravotechnika: výmena rozvodov zdravotechniky a navrhovaných zdravotníckych zariadení. Vrátane dopojení TUV k umývadlám, ktoré majú iba studenú vodu. Navrhovaná rekonštrukcia umývární športovcov vrátane výmeny spŕch v umývárňach a sanity kompletné. Predbežná kanalizácia.
Treba vyspravok po navrhovaných trasách. Z toho dôvodu dodávateľ nasledovnej stavebnej úpravy treba rozvodov zdravotechniky vrátane vyspravok po inštalačných.
Vodovod technika:
Navrhované vetranie s rekuperáciou teple priestoru haly, bahní a okolitých priestorov (fitness, bowel, foyer, sociálne priestory). Tepelnovlažné vykurovanie, klimatizácia a vetranie s rekuperáciou športovej haly - zóna tepla nižšie - nepriestrelná vrátane vyspravok po inštalačných. Z toho dôvodu dodávateľ nasledovnej stavebnej úpravy treba rozvodov vzduchotechniky a vetrania vrátane vyspravok po inštalačných.
Stavebné úpravy, požiadavky na stavebnú pripravenosť, presluvy a podobne koordinovať v zmysle realizačných parametrov profesií - v stavebnej časti nie sú zahrnuté.

Legenda existujúcich materiálov podľa PD roku 1973:
- Pynosklobetónové tvárnice
- Cihly P 100, M 25
- Cihly P 100, M 35
- Cihly P 100, M 50
- Betón vystužený
- Betón prostý
- Tepelná izolácia fasád hr. 100 mm
- Akustická izolácia mediatriepuu hr. 80 mm
- Exstujúca hydroizolácia
- Exstujúca hydroizolácia

Legenda navrhovaných materiálov:
- Konštrukcie navrhované Porotherm hr. 440 mm
- Konštrukcie navrhované Porotherm hr. 300 mm
- Konštrukcie navrhované Porotherm hr. 240 mm
- Navrhované prečky Porotherm hr. 140 mm
- hr. 115 mm, murované podľa PD statika
- Betón vystužený podľa PD statika.
- Betón vystužený podľa PD statika.
- Tepelná izolácia fasád hr. 100 mm
- Akustická izolácia mediatriepuu hr. 80 mm
- Exstujúca hydroizolácia
- Exstujúca hydroizolácia

Legenda navrhovaných sklb stien:
SSP Navrhované jednostranné sklb RIGIPS sanitárne prečky toaliet na zabudovanie sanitárnych rámov ZTI a odvetrania/ odsávania/ovania. Hr. sdb predstavuje 200 mm na sev., výška po 2B strop. Hr. 150 mm sdb predstavuje plecarov. Obklady stien gresom v 2,4 m. I spočiská ev. vestibulu, ev. a plecarov.

Legenda prvkov a zariadení :
- Hydranty H1-riek existujúce s ich výmenou. Prívodné potrubie bude vyvedené do vonkajšieho priestoru nad nárazníky a krajnicou stĺpmi hadicovom skrýšt.20cm
- Bakterioplá Obrúčenie haly v 1 NP
- PL JS Hasací prístroj práškovýprvkový
- Bleb- kamery
- RS elektro Elektro istaxe RS, skrine
- SS- ochrstrana zdravotechniky, stupačky ZTI
- OOV Otvoriarna prestrov na chodbách
- OOV Otvoriarna prestrov na chodbách
- Overe Jansen - v parkovom uzávorom
- OOV Otvoriarna prestrov na chodbách
- RADIK KLASIK 22 6/14 OCEL. DOSKOVÝ RADIÁTOR KORAB 4-bod.pripoj., prevod.-výškaštítka (v100mm)
- RADIK VK 21 a/10 OCEL. DOSKOVÝ RADIÁTOR KORAB so spodnom pripojení, prevod.-výškaštítka (v100mm)

Legenda dverí, okien a sanitárnych prvkov:
- Nová interiérové dvere navrhovaná JANSEN ECONOMY
- Nové interiérové exteriérové dvere s parkovým uzávorom Jansen s ocelové dvere
- Dvere bez podobok ostávajú existujúce
- Pozn. Podrobné výpisy výrobkov vyplní otvorov budú vykázané v realizačnom projekte. Vážované dvere budú mať dvernné prvky Podpisové/zvukové Vzduchotechnický a prekl. Vid. Výpis dverí v realizačnom projekte.
- Pozn. Dvere bez podobok ostávajú existujúce
- Podrobné kóty a výpisy otvorových zárubniach. Dvernné krídla sa menia kompletne na celej hale (označené dvere). Dodávateľ zvážil nutnú výmenu zárubní nejp. dla dvernných krídel v existujúcich pásmach. Tak, ktoré ostanú sa ba nemu.
- Existujúce dvere ŠaHI (dvernne otvárané) a umývární sa otvárané do vnútra, prečom zárubne sú na strane ďiaľej chodby (vypadávajú)
- Tieto dvere budú menené kompletné vrátane zárubní tak, aby boli zárubne na strane umývární a šatní.
- do výšky 3,2m a bez balkónu do výšky 1,35 m. Pregleda kvality BB CP hr. 15 mm z brazovitého dreva, na rošt v 3-4 drvonnach. V prípade nutnosti sa vyrobia nové dvernné krídla a zárubne v rovnakom prevedení ako pôvodné. Dvernné krídla budú vyrobené z masívneho dreva. Pre prípady vyrezane dvere na plynovú chladiacu vodu/ako typu Spotovej haly. V rámci dokladu dokladu ISO/IEC9 vrka pod obkladom.
- Po demontáži existujúcich radiátorov ze osetvovín kryma ja telesápokrýsu tribúnou a odstránením jackotvej podkonštrukcie s dierovaným plechom bude na stenu realizované nové sedenie na lavicách. Podkonštrukcia na osetvovom rúble kvlumom na nosných stenách hr. 300 mm, bude scel obkladená pregipsku ako steny a na vodorovnej časť bude realizované sedenie na pozdĺžnych lavicách. Sedlo lavic pné lakované. Pre sedenie na lavicách sú v rozpore s STN 73 5305 - Schody.
- Po demontáži existujúcich vrtrn a vybudovaním nových mestiesnel č.m. 1.13 a č.m. 1.15 do vzniknutých vrtn sa osadia sisterové vzorky- vrtrn. 2 ks dĺžky 4,050 m, výšky 3,00 m. N. 0,450 m presklené z vestibulu, celoizolované, uzamykateľné. Dolné skrinky, horné police DTD+ sklené Dvierka uzamykateľné.

Legenda stolárskych výrobkov: Pozn. Podrobné výkresy stolárskych výrobkov budú vykázané v realizačnom projekte.
- Obklad hlavného uzáveru vody (pos.1,2 m)
- Pos.1 Pri zvolení stolárskeho výrobku bude vykázané v realizačnom projekte. Pri odstránení existujúcich obkladu stien športovej haly- hrana prečka z tehlovej prečky Z1 a n.3 p.m. bude realizovaný nový obkład z pregipsky hr 15 mm s podkonštrukciou podľa dodávateľa. Obkład bude realizovaný z cm od podlahy pálubovu. Brazová pregipsk
- Pos.2 Pri zvolení stolárskeho výrobku bude vykázané v realizačnom projekte. Pri odstránení existujúcich obkladu stien v umývárňach a šatniach V miestnych vyznačov, zásuvné bude do pregipsky vyrezané otvory a zalepiaceé do hladka. Dlhé stĺpy zdpo do výšky 2,m a bez balkónu do výšky 1,35 m. Pregipsk kvaly BB CP hr. 15 mm z brazovitého dreva, na rošt v 3-4 drvonnach. V prípade nutnosti sa vyrobia nové dvernné krídla a zárubne v rovnakom prevedení ako pôvodné. Dvernné krídla budú vyrobené z masívneho dreva. Pre prípady vyrezane dvere na plynovú chladiacu vodu/ako typu Spotovej haly. V rámci dokladu dokladu ISO/IEC9 vrka pod obkladom.
- Po demontáži existujúcich radiátorov ze osetvovín kryma ja telesápokrýsu tribúnou a odstránením jackotvej podkonštrukcie s dierovaným plechom bude na stenu realizované nové sedenie na lavicách. Podkonštrukcia na osetvovom rúble kvlumom na nosných stenách hr. 300 mm, bude scel obkladená pregipsku ako steny a na vodorovnej časť bude realizované sedenie na pozdĺžnych lavicách. Sedlo lavic pné lakované. Pre sedenie na lavicách sú v rozpore s STN 73 5305 - Schody.
- Po demontáži existujúcich vrtrn a vybudovaním nových mestiesnel č.m. 1.13 a č.m. 1.15 do vzniknutých vrtn sa osadia sisterové vzorky- vrtrn. 2 ks dĺžky 4,050 m, výšky 3,00 m. N. 0,450 m presklené z vestibulu, celoizolované, uzamykateľné. Dolné skrinky, horné police DTD+ sklené Dvierka uzamykateľné.

Legenda zámočníckych výrobkov:
Z1- navrhované zábradlie rampy mobilného s madlami podľa vyhlášky 532/2002 Z.z. Č.m. 1.00A (vykresené na výkrese E.1.1.11)
ZS- doporučené výmena zábradlia na poschodie podľa vyhlášky 532/2002 Z.z. Č.m. 1.08
Zábradie a vyznačené na rozs E-C ZSLAB- Tí ka konzol na uchytávanie reproduktorov
Z- doporučené ocelárenie a nátrek exst. Zábradla bolníno vstupu Č.m. 1.21 A povolanie. Presný rozmer bude upresnený
Pozn. Podrobné výkresy zámočníckych výrobkov budú vykázané v realizačnom projekte podľa dodávateľov tjej reproduktorov

Poznámka:
Výkresová dokumentácia je skreslená podľa pôvodného projektu z roku 1973 a 1974 vypracovaný Hutným projektom Praha, závod Ostrava, Fáborova, Šálaď, Ing. Prof.
Tento projekt je Projekt pre stavebné povolenie a nenahrádza Realizačný projekt. Prípadné kotize tiež protiesť budú riešené v realizačnom projekte.

GENERÁLNY PROJEKTANT:		PROJEKTANT ČASTI PD:	
CM PROJECT cm project, s.r.o. Haterslinka 3/390/18 Trnava 917 01 +421 948 030 011 cmproject@cmproject.sk www.cmproject.sk		OSUSKÝ ARCHITEKTI OSUSKÝ ARCHITEKTI, s.r.o. Šopov 23 Trnava 917 00 +421 905 335 690 architekti@osusky.sk https://sites.google.com/osuskyarchitekti/home	
Zodp. projektant:	Ing. arch. Marian Remenár	Projektant:	Ing.arch. Peter Osuský
Vypracoval:	Ing.arch. Peter Osuský	Vypracoval:	Ing.arch. Peter Osuský
HIP:	Ing. Marian Remenár	Kontroloval:	Ing.arch. Peter Osuský

Názov stavby:	**Športová hala Nové Mesto nad Váhom** Javorinská 1952/ 19 Nové mesto nad Váhom 915 01 p.č. 3668/1
Druh stavby:	**Stavebné úpravy**
Časť PD:	**E.1. Architektúra a stavebné riešenie**
Miesto stavby:	Javorinská 1952/19, Nové Mesto nad Váhom 915 01
Názov výkresu: Pôdorys prízemia- 1.np	**navrhovaný stav**
Investor :	Mesto Nové Mesto nad Váhom Československej armády 64/1, 915 32 Nové Mesto nad Váhom

PROJEKT
Projekt pre stavebné povolenie

Dátum:	Január 2024
Mierka:	1: 100
Formát:	14 x A4
Kópia:	
Stav: obj. SO 01	
Číslo výkresu: bez nabytku	**E.1.1.13**