


9.6.2023


KPUTN - 2023/5590 - #/44032

KPÚ TRENDŇN - SCHVAĽUJEME VARIANT C¹ S VYKĽADMI (ŠTRNMI).
 ODPOŔUČAME ZRIADIT' MAĽÉ PRIESTORY NA PRENÁBĚTANIE
 ZA VYKĽADMI. SPOJIŤ PACHY NAD VSTUPOM DO SCHODIŠŤA.
 - UPRACOVNĚME IŽE V PRÍPADE NA VÝŠŤA VÍŠKY GARÁŽE V DĽAŽOM
 STUPNI PD - KTÚ NEUDSŤHLASI PROJĚT.
 - MATERIĀL VÝRNI OTVORŮ - BUDE KONZULTOVANÝ S HPŮ.


J. Mly - Paol Španin

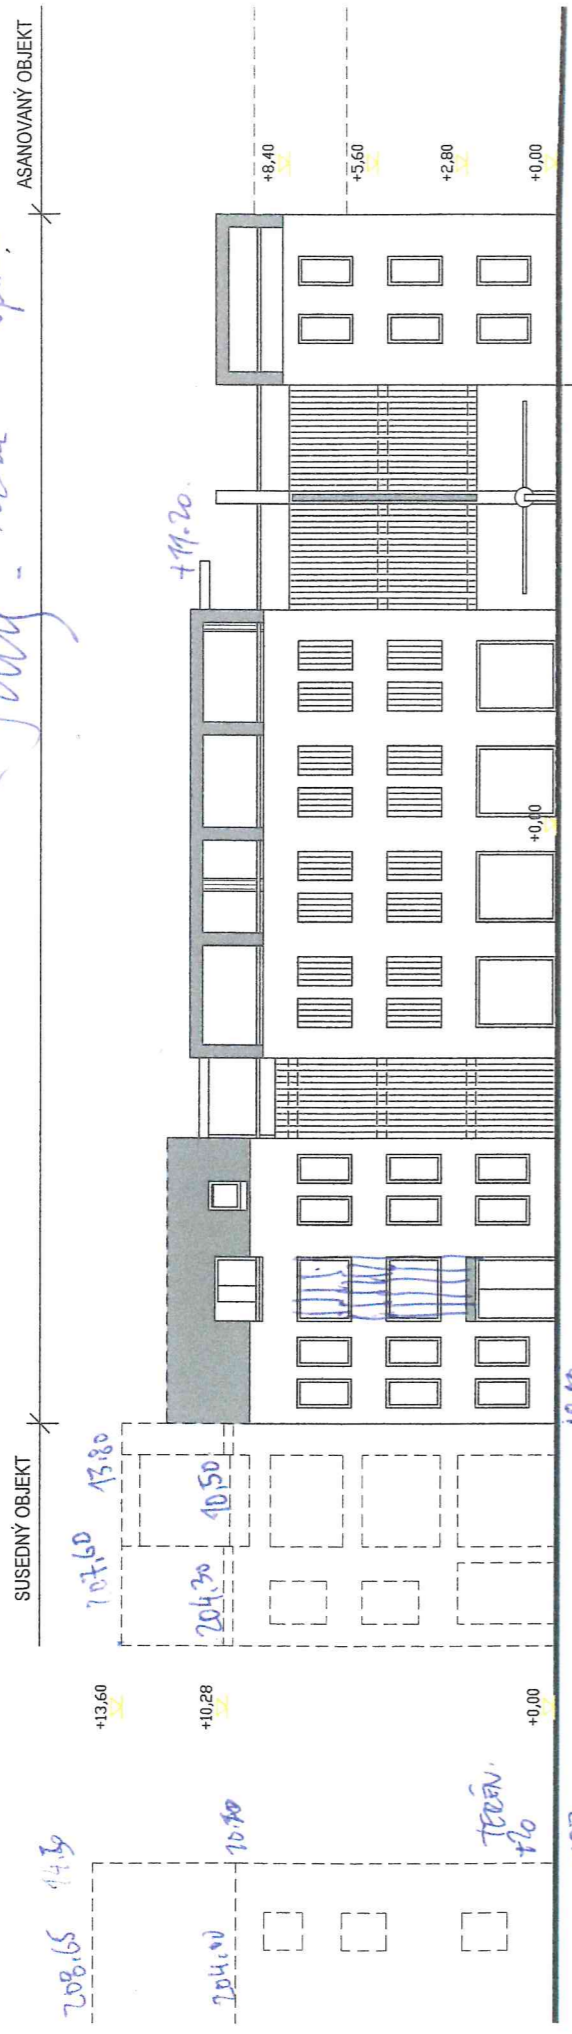


C

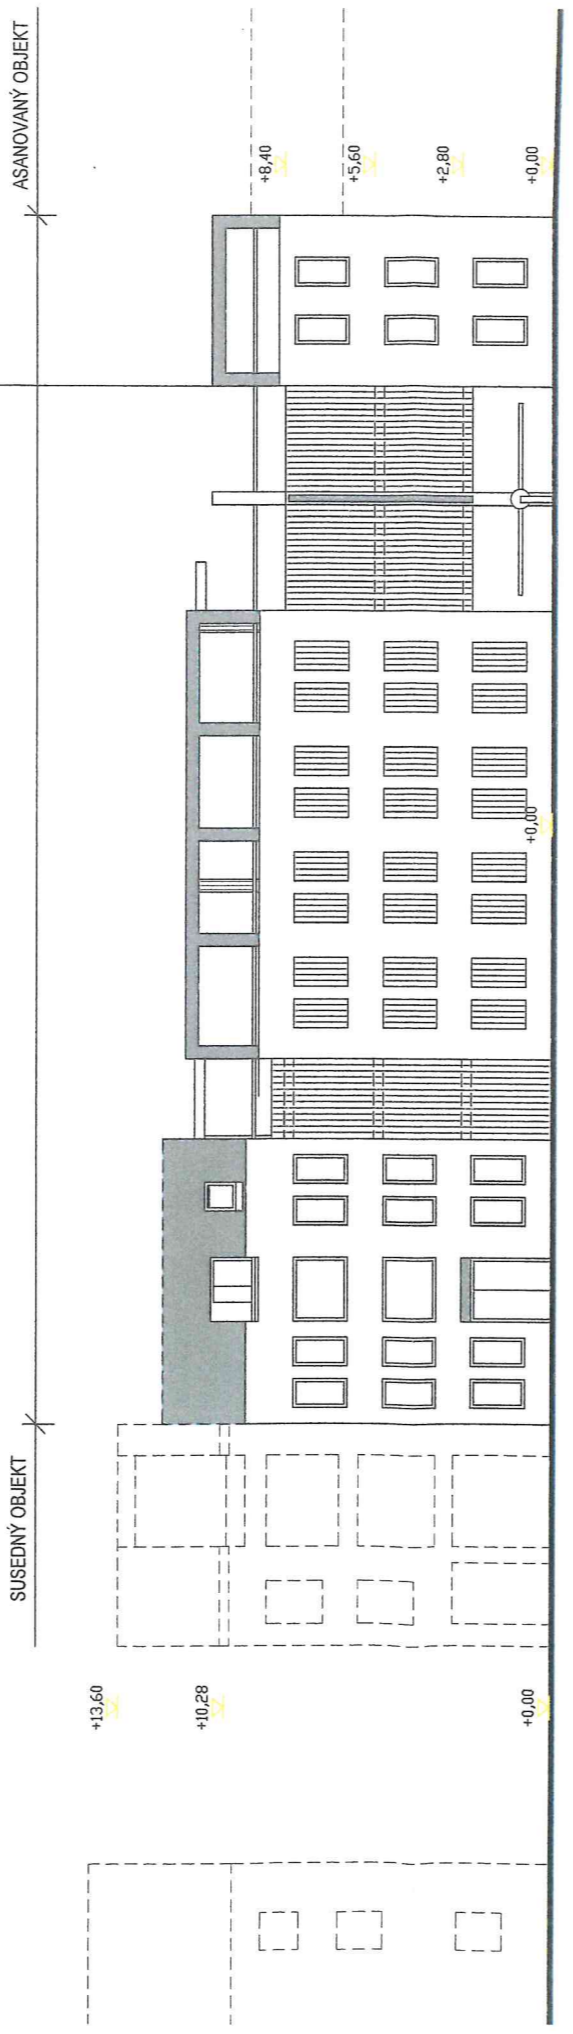

B

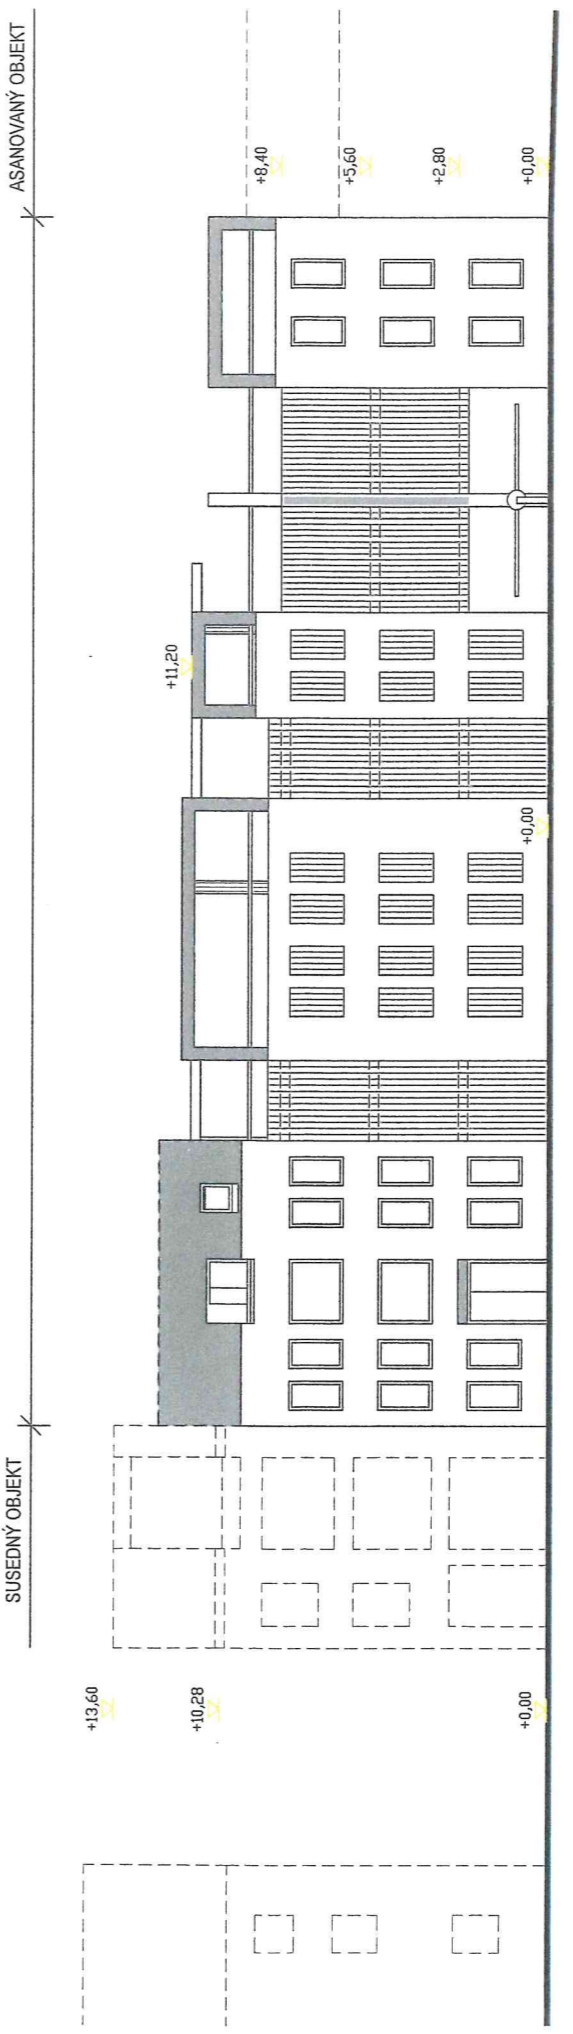

A

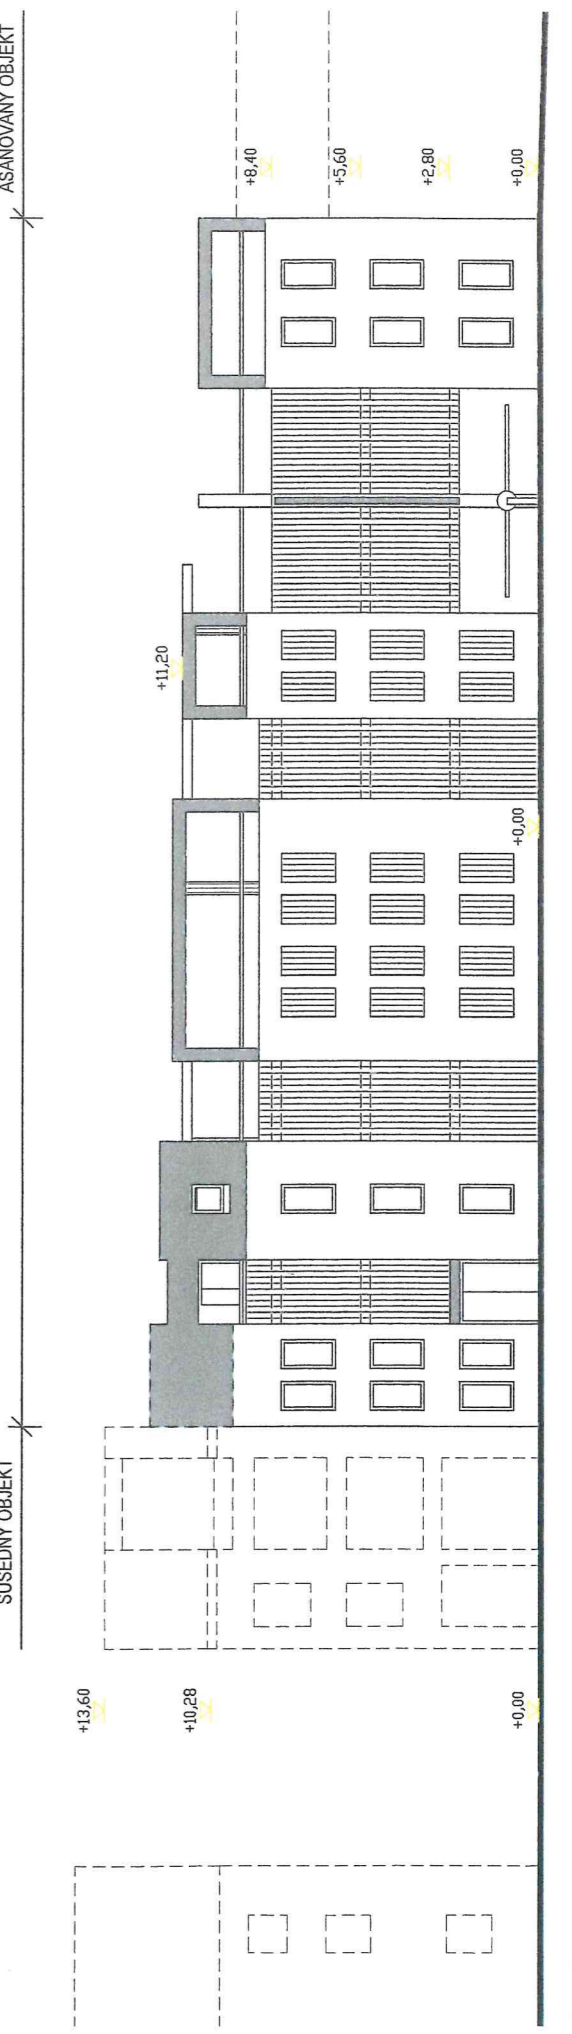

DUR