



**Mesto NMnV - verejná vyhláška**  
**Čsl.armády 1**  
**915 01 Nové Mesto n / Váhom**

| Vaša značka | Naša značka         | Vybavuje   | Nové Mesto nad Váhom |
|-------------|---------------------|--|----------------------|
|             | RUP-6164/2024-41663 | Ing. arch. M. Bogyová 0905 643581<br>Ing. arch. M. Serdahelyová 032 7402 318 | 12.12.2024           |

## **VEREJNÁ VYHLÁŠKA**

**o začatí obstarávania Zmien a doplnkov č.15 Územného plánu sídelného útvaru**  
**Nové Mesto nad Váhom**

Orgán územného plánovania, mesto Nové Mesto nad Váhom - obstarávateľ územnoplánovacej dokumentácie mesta, podľa § 30 zákona č. 50/1976 Zb.- v znení účinnom do 31.03.2024 (ďalej Stavebný zákon), v súlade s § 40a ods.6 zák. 200/2022 Z.z. o územnom plánovaní, v znení účinnom od 01.04.2024, po preskúmaní platného Územného plánu sídelného útvaru v aktuálnom znení, na základe uznesenia mestského zastupiteľstva č.282/2024-MsZ, zo dňa 19.11.2024 rozhodol o vypracovaní

### **Zmien a doplnkov č. 15 Územného plánu sídelného útvaru (ZaD č.15 ÚPN – SÚ)** **Nové Mesto nad Váhom.**

Dôvodom sú zmenené predpoklady, za ktorých bol pôvodný ÚPN - SÚ schválený, doplnenie plôch pre verejnoprospešné stavby a potreba aktualizácie záplavových čiar v k.ú. Nové Mesto nad Váhom, v súlade s § 6 ods. 10 zákona č. 7/2010, Z.z. o ochrane pred povodňami, v znení neskorších predpisov.

Predmetom ZaD č.15 ÚPN–SÚ je:

- **ZaD č.15.1** - Zmena funkčného využitia priestoru pred železničnou stanicou v urbanistickej lokalite č. 66
- **ZaD č.15.2** - Aktualizácia záplavových čiar v k.ú. Nové Mesto nad Váhom podľa máp povodňového ohrozenia II. cyklu


K uvedeným ZaD č.15 ÚPN-SÚ sa budú vyjadrovať dotknuté orgány, organizácie, fyzické a právnické osoby, susedné obce, občania a široká verejnosť, v súlade s §§ 22 a 31 Stavebného zákona, po vypracovaní návrhu Zmien a doplnkov č.15 ÚPN-SÚ Nové Mesto nad Váhom.

Vyvesené:

Zvesené:

MESTO NOVÉ MESTO NAD VÁHOM  
Mestský úrad, Čsl. armády č. 64/1  
915 32 Nové Mesto nad Váhom

**Ing. František Mašlonka**  
primátor mesta

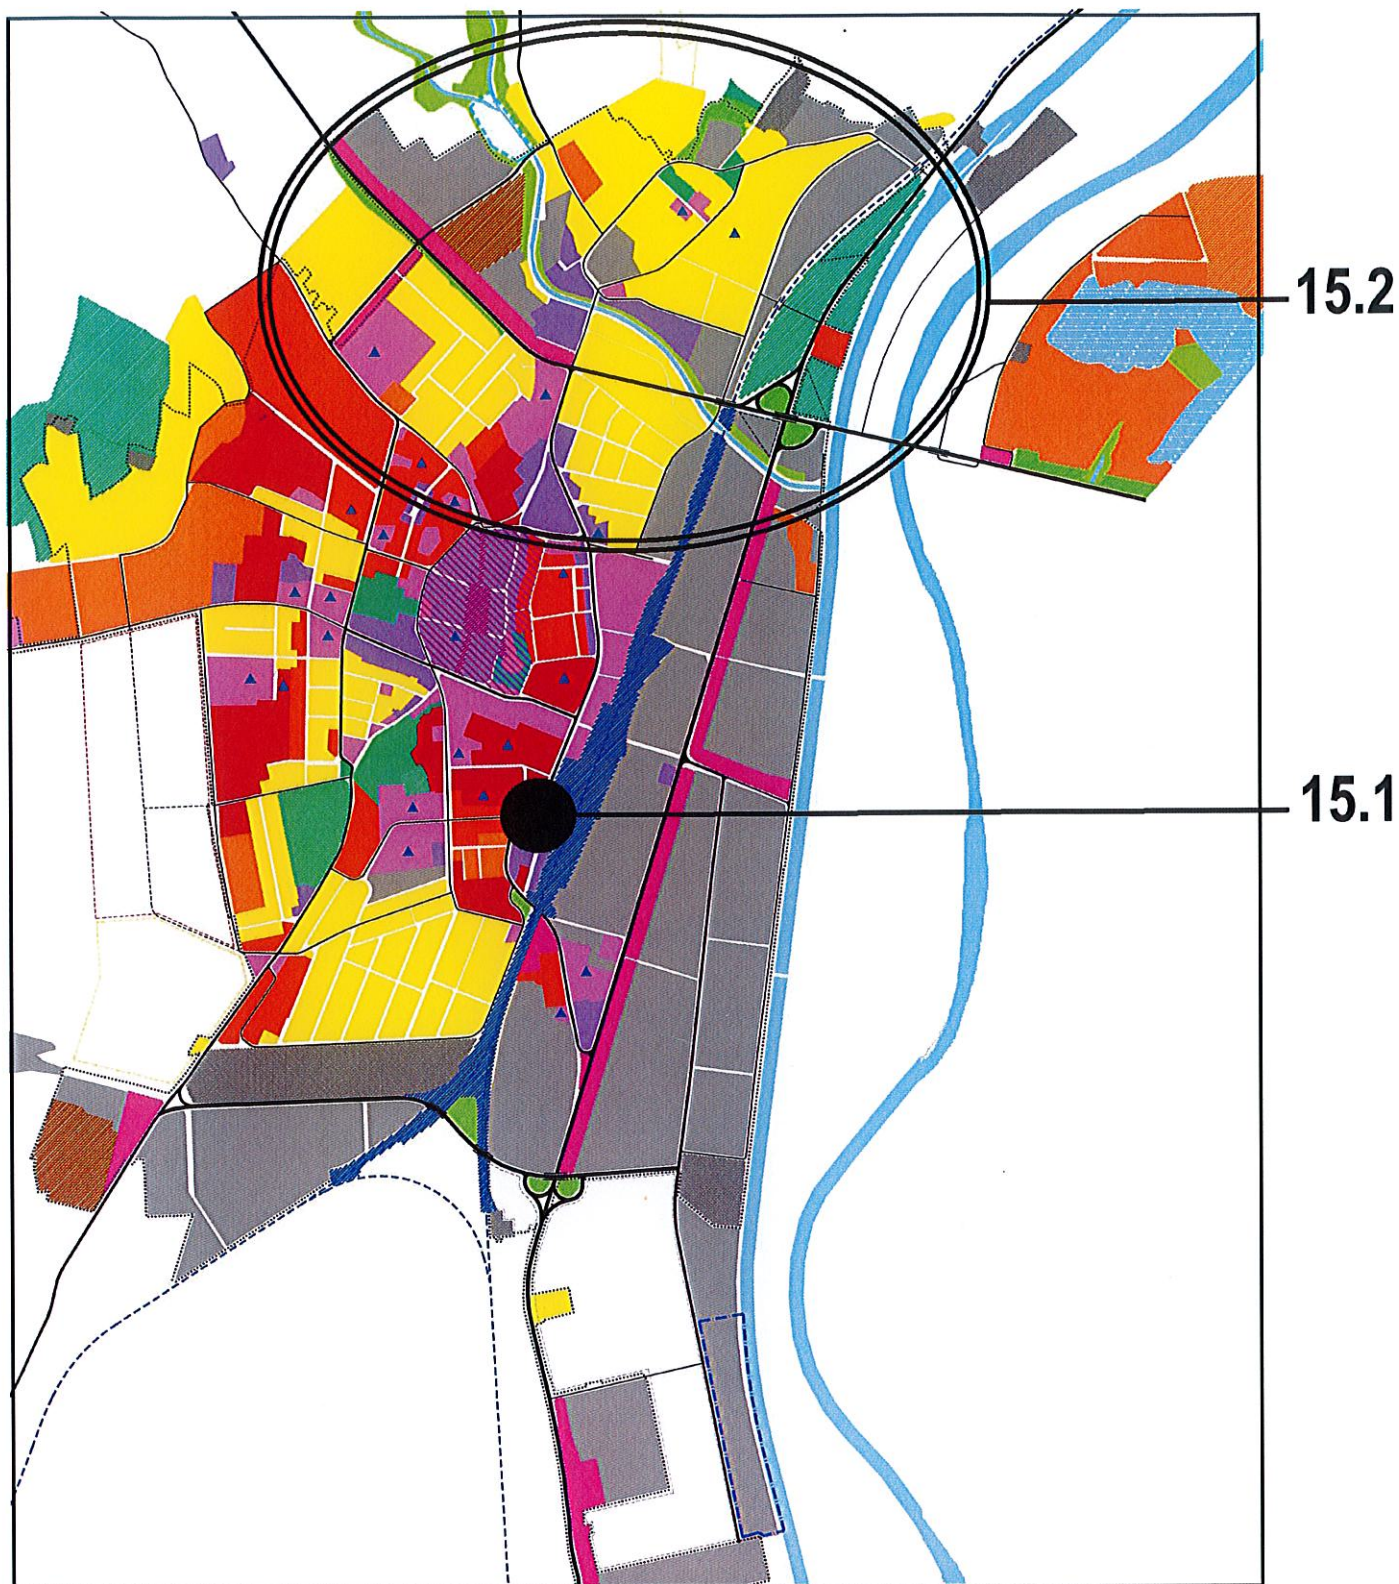

## **SCHÉMA PREDMETU ZAD Č.15 ÚPN-SÚ NOVÉ MESTO NAD VÁHOM**

**ZAD č.15.1** - ZMENA FUNKČNÉHO VYUŽITIA PRIESTORU PRED ŽELEZNIČNOU STANICOU V URBANISTICKEJ LOKALITE Č. 66

**ZAD č.15.2** - AKTUALIZÁCIA ZÁPLAVOVÝCH ČIAR V K.Ú. NOVÉ MESTO NAD VÁHOM PODĽA MÁP POVODŇOVÉHO OHROZENIA II. CYKLU