



Váš list	Naša značka	Vybavuje / tel.	Nové Mesto nad Váhom
	Výst. 16137/2009	Ing. arch. Bogyová 033/ 7628810	dňa 7.9.2009
		Ing. Kováč 032/7402318	

VEREJNÁ VYHLÁŠKA

o začatí obstarávania Zmien a doplnkov č.2 Územného plánu zóny (ZaD č.2 ÚPN – Z) rekreačného areálu Zelená voda v Novom Meste nad Váhom

Orgán územného plánovania, mesto Nové Mesto nad Váhom- obstarávateľ územnoplánovacích podkladov a územnoplánovacej dokumentácie mesta, v zmysle §30 zákona č. 50/1976 Zb.- Stavebného zákona, v znení neskorších predpisov

- preskúmal schválený Územný plán zóny (ÚPN-Z) rekreačného areálu Zelená voda v Novom Meste nad Váhom a
- rozhodol o vypracovaní Zmien a doplnkov č. 2 ÚPN - Z.

Dôvodom sú zmenené predpoklady , za ktorých bol pôvodný územný plán schválený.

Predmetom je:

2.1 zmena pôdorysného usporiadania funkčných plôch v rekreačnom areáli Zelenej vody, v rozsahu podľa priloženej mapky,

2.2 zmena funkčného využitia časti parcely 4915/1 a 4915/41 z verejnej plochy pre šport a rekreáciu na plochu pre individuálnu chatovú rekreáciu.


Týmto mesto vyzýva občanov, širokú verejnosť, vlastníkov susedných pozemkov, všetky organizácie, fyzické a právnické osoby, ktorých činnosť sa akýmkoľvek spôsobom týka riešeného územia, aby o svojich zámeroch informovali mesto písomnou formou do 30 dní od vystavenia tohto oznámenia na úradnej tabuli mesta t.j. **do 11. októbra 2009.**

Ing. Jozef Trstenský
primátor mesta

Prílohy : Riešené územie ZaD č.2 - schéma

Vyvesené dňa: 10.9.2009

Zvesené dňa: 10.10.2009

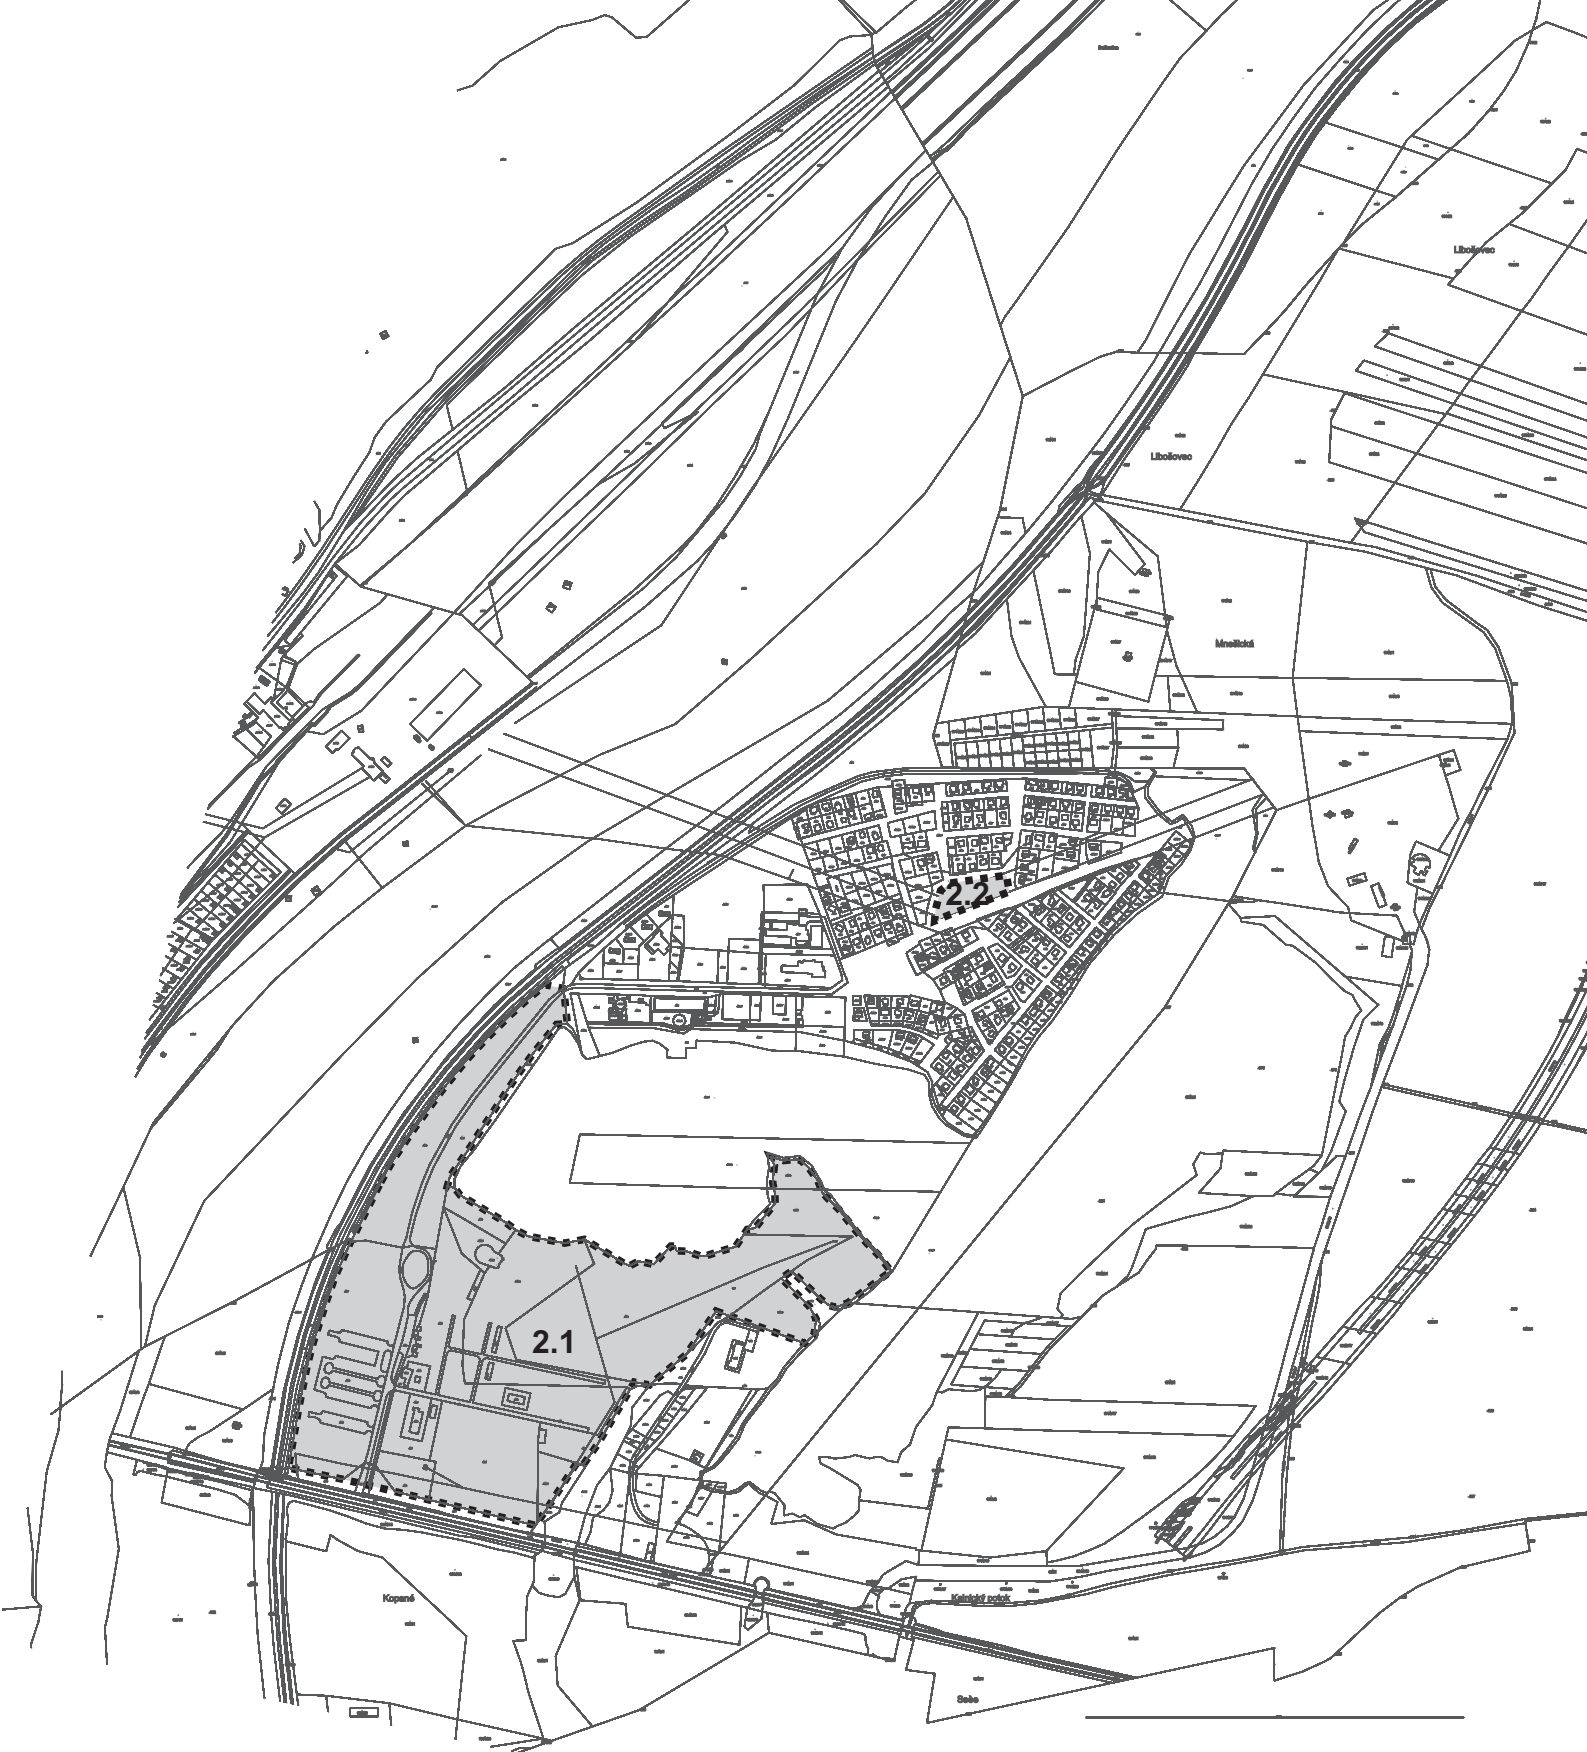

Predmet zmien a doplnkov č.2:

2.1 zmena pôdorysného usporiadania funkčných plôch v rekreačnom areáli Zelenej vody, v rozsahu podľa priloženej mapky,

2.2 zmena funkčného využitia časti parcely 4915/1 a 4915/41 z verejnej plochy pre šport a rekreáciu na plochu pre individuálnu chatovú rekreáciu

ÚZEMNÝ PRIEMET PREDMETU RIEŠENIA

ZMIEN A DOPLNKOV Č.2

ÚZEMNÉHO PLÁNU ZÓNY ZELENÁ VODA V NOVOM MESTE NAD VÁHOM