



Vaša značka

Naša značka

Vybavuje

Nové Mesto nad Váhom

Výst.-4203/2015-32956 Ing. Jozef Kováč / 032 7402 318

27.10.2015

Ing. Arch. Bogyová /033 7628810

VEREJNÁ VYHLÁŠKA

o začatí obstarávania Zmien a doplnkov č.10 ÚPN – SÚ Nové Mesto nad Váhom

Orgán územného plánovania, Mesto Nové Mesto nad Váhom - obstarávateľ územnoplánovacej dokumentácie mesta, v zmysle §30 zák. č. 50/1976 Zb.- Stavebného zákona, v znení neskorších predpisov po preskúmaní platného Územného plánu sídelného útvaru v aktuálnom znení , rozhodol o vypracovaní

Zmien a doplnkov č. 10 Územného plánu sídelného útvaru (ZaD č.10 ÚPN – SÚ) Nové Mesto nad Váhom.

Dôvodom je doplnenie funkčného využitia lesoparku Kamenná, ako prírodného zázemia a rekreačného parku pre obyvateľov mesta v blízkosti zastavaného územia na základe požiadavky občianskej iniciatívy, občanov mesta a blízkeho okolia.


Premetom ZaD č.10 ÚPN-SÚ je doplnenie definície, charakteristiky a regulatívov funkčného využitia plochy lesoparku Kamenná ako prírodného zázemia a rekreačného parku pre obyvateľov mesta v blízkosti zastavaného územia.

K uvedeným ZaD č.10 ÚPN-SÚ sa budú vyjadrovať dotknuté orgány, organizácie, fyzické a právnické osoby, susedné obce, občania a široká verejnosť, v súlade s §§ 22 a 31 zákona č. 50/1976 Zb.- Stavebného zákona, v znení neskorších predpisov, po vypracovaní návrhu Zmien a doplnkov č.10 ÚPN-SÚ.

.....
Ing. Jozef Trstenský
primátor mesta

Vyvesené:

Zvesené:

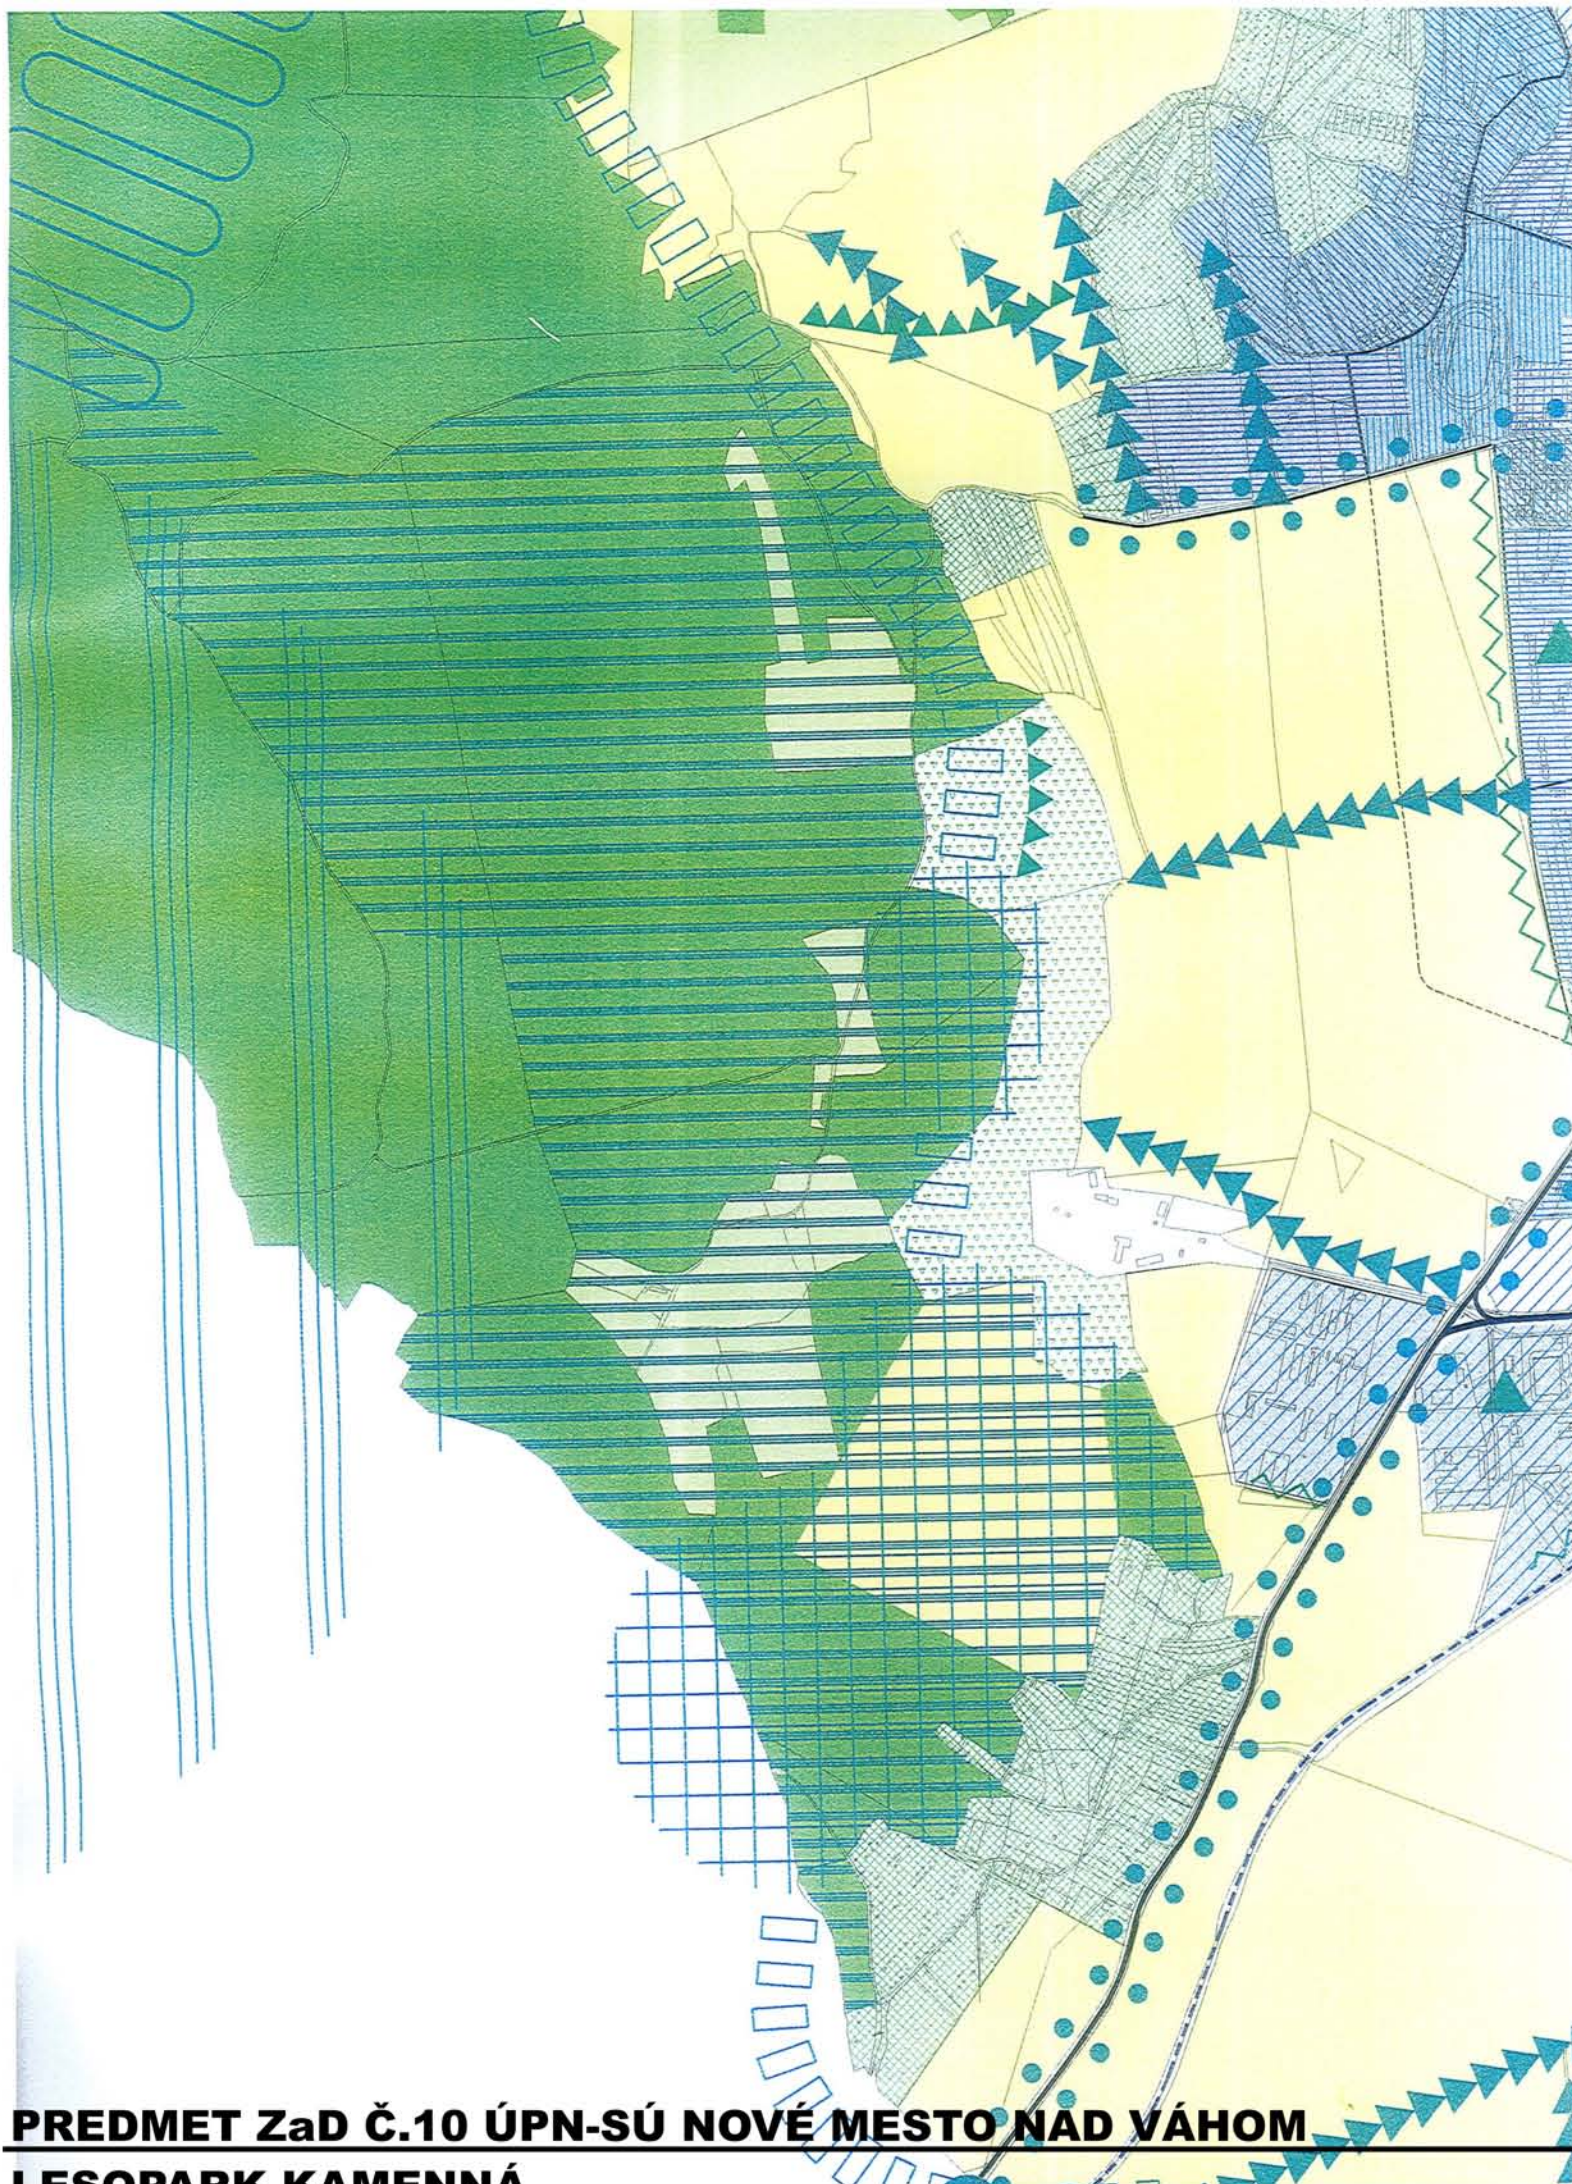


LEGENDA

KOMUNIKÁCIE	CESTY	
	ŽELEZNICE	
VOVNÉ PLOCHY A TOKY		
KATEGÓRIA ÚZEMIA PODĽA PODIELU ZELENE		
A-	NAD 70%	
B-	51-70%	
C-	41-50%	
D-	20-40%	
E-	DO 20%	
LESOPARK		
LESY, MASŤY ZELENĚ		
SADY, ZÁHRADY, VINOHRADY		
TRVALÉ TRÁVNE PORASTY / VYSOKÁ ZELEŇ DO 30 % /		
POZEMOHOSPODÁRSKA PÓDA		
ZELEŇ PARKOV EXISTUJÚCA		
NAVRHOVANÁ		
CINTORINY		
ZELEŇ REKREAČNÝCH AREÁLOV		
ZELEŇ PRI RODINNÝCH DOMOCH		
ZELEŇ PRI OBČIANSKEJ VYBAVENOSTI		
ZELEŇ V RÁMCI BÝVANIA V BYTOVÝCH DOMOCH		
AREÁLOVÁ A OCHRANNÁ ZELEŇ		
ZELEŇ INUDAČNÉHO ÚZEMIA VÁHU		
OCHRANNÁ ZELEŇ A ZELEŇ V KONTAKTE SÍDLA S KRAJ.		
PROTEROZNA ZELEŇ /NÁVRH		
INTERAKČNÁ LÍNOVÁ ZELEŇ POZEMHSP. KRAJINY		
BIOKORIDOR MIESTNY		
REGIONÁLNY		
NADREGIONÁLNY		
BIOCENTRUM MIESTNE		
REGIONÁLNE		
NADREGIONÁLNE		
EKOLOGICKÉ PREMOSTENIE		
HLAVNÉ ALEJE KOMUNIKÁCIÍ V SÍDLE A KRAJINE		
KRAJINNÁRSKE REKONŠTRUKCIE /PO UKONČ. ŤAŽBY/		

NÁVRH ZELENĚ

MIERKA **4.** 1:10 000

OBSTARÁVATEĽ : MESTSKÝ ÚRAD NOVÉ MESTO NAD VÁHOM
 SPRACOVATEĽ : FAKULTA ARCHITEKTÚRY STU, BRATISLAVA, 1998, PC ARCH 040/93
 AUTORI : DOC. ING. ARCH. B. KOVÁČ, CSC * ING. ARCH. J. KOMRSKA, CSC
 HW & SW : KABINET POČÍTAČOVEJ PODPORY FA STU + A.U.P. MEDIA
 TECHN. SPOLUPRAC. : ING. ARCH. M. SOKOL * ING. ARCH. P. STEINIGER
 J. KRCHNÁVÝ * S. KOVEŠDI * L. MANČÁK

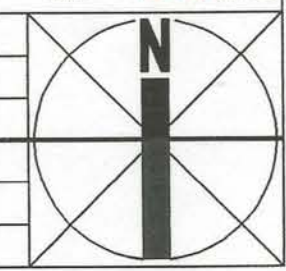

**PREDMET ZaD Č.10 ÚPN-SÚ NOVÉ MESTO NAD VÁHOM
 LESOPARK KAMENNÁ**